


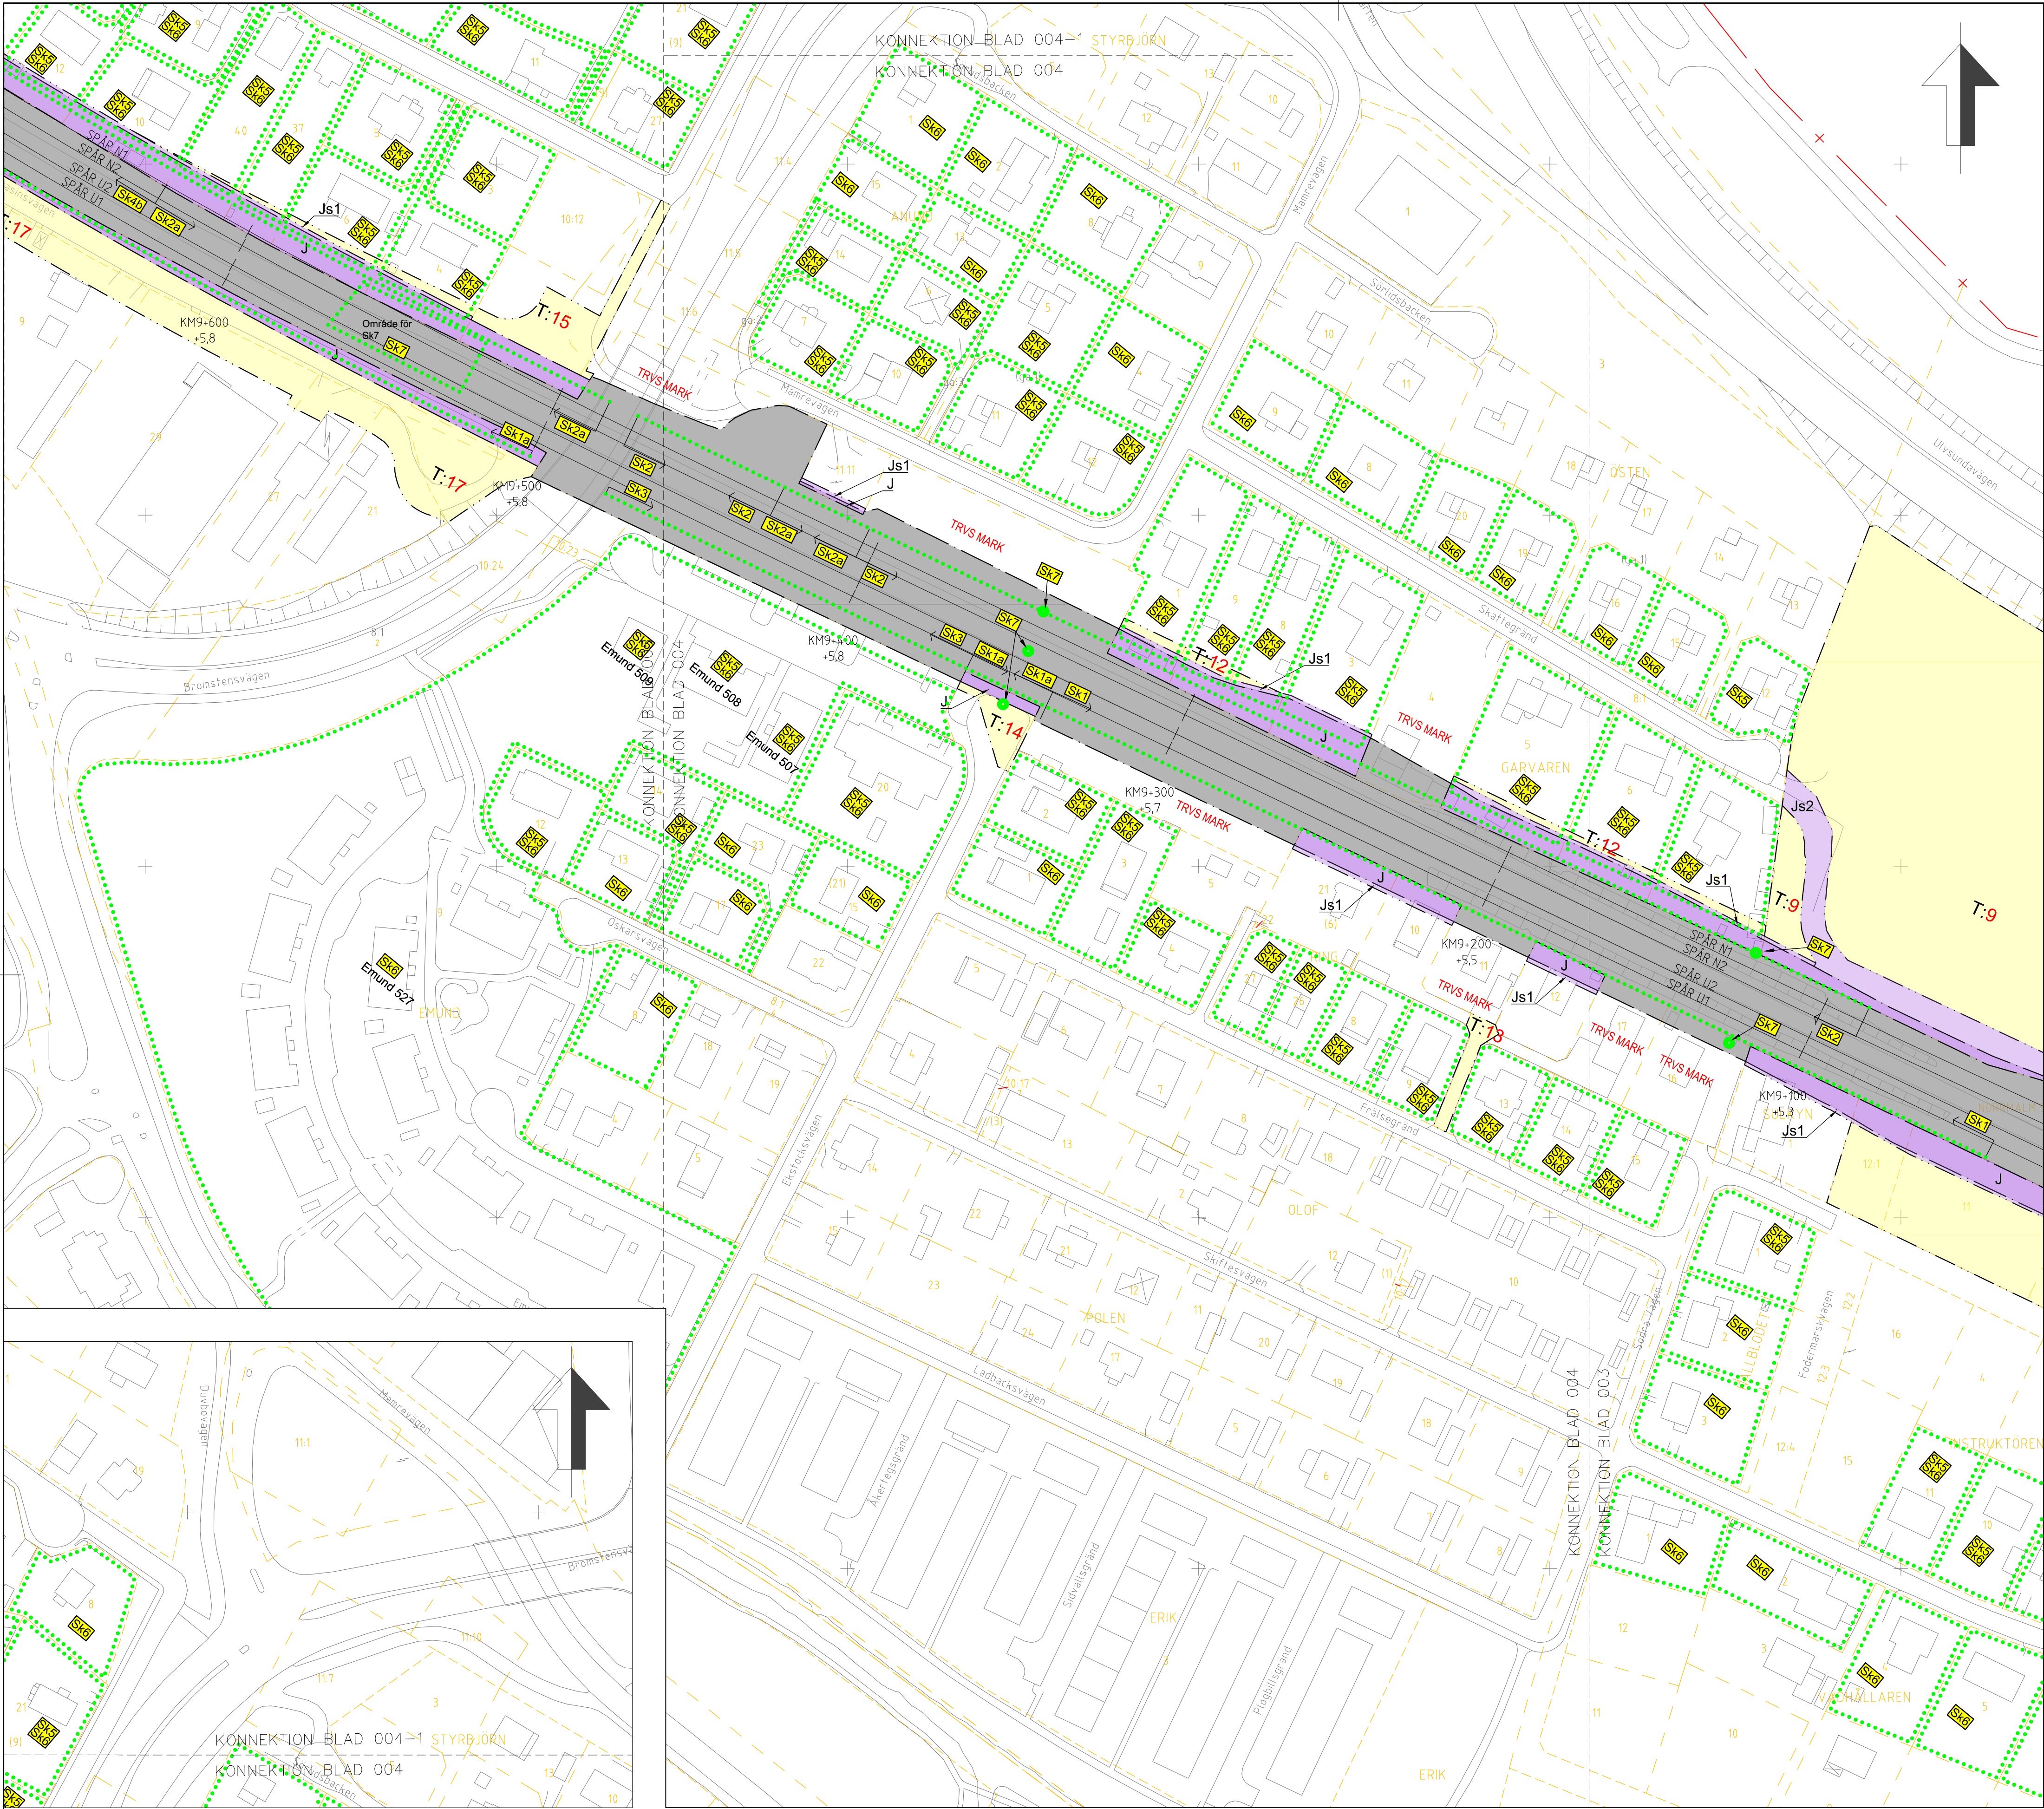

TECKENFÖRKLARING

- NY ANLÄGGNING (FASTSTÄLLS)
- KM6+ 000
- NYTT ELLER JUSTERAT JÄRNVÄGSSPÅR. SPÅRMITT MED LÄNGDMÄTNING OCH HÖJDSÄTTNING
- NY SPÄRVÄXEL
- BEFINTLIGT SPÅR
- BEFINTLIG SPÄRVÄXEL
- MARKANSPRÅK (FASTSTÄLLS)
- GRÄNS FÖR JÄRNVÄGSPLAN
- GRÄNS FÖR JÄRNVÄGSMARK
- AVGRÄNSNING MELLAN OLIKA TYPER AV MARKANSPRÅK
- BEFINTLIG JÄRNVÄGSMARK
- J NY JÄRNVÄGSMARK MED ÄGANDERÄTT
- Js1 NY JÄRNVÄGSMARK MED SERVITUTSRÄTT FÖR ANLÄGGANDE, BEHÅLLANDE OCH UNDERHÅLL AV JÄRNVÄGSANLÄGGNINGEN INKLUSIVE DESS KONSTRUKTION UNDER MARK. TILLFÄLLIG NYTTJÄNDERÄTT FÖR ARBETSOMRÅDE FRÅN BYGGSTART AV FÖRBEREDANDE ARBETEN TILL TVÅ MÅNADER EFTER GODKÄND BESIKTNING
- Js2 NY JÄRNVÄGSMARK MED SERVITUTSRÄTT FÖR SERVICEVÄG. TILLFÄLLIG NYTTJÄNDERÄTT FÖR ARBETSOMRÅDE FRÅN BYGGSTART AV FÖRBEREDANDE ARBETEN TILL TVÅ MÅNADER EFTER GODKÄND BESIKTNING
- Js3 NY JÄRNVÄGSMARK MED SERVITUTSRÄTT FÖR VA-ANSLUTNING. TILLFÄLLIG NYTTJÄNDERÄTT FÖR ARBETSOMRÅDE FRÅN BYGGSTART AV FÖRBEREDANDE ARBETEN TILL TVÅ MÅNADER EFTER GODKÄND BESIKTNING
- T:XX TILLFÄLLIG NYTTJÄNDERÄTT. RÖD SIFFRA ANGER OMÅRDESNUMMER FÖR OMÅRDE INNEHÅLLANDE EN ELLER FLERA TILLFÄLLIGA NYTTJÄNDERÄTT. FÖR BESKRIVNING, SE BILAGA TILL PLANKARTA (9913-01-060-001)

- SKYDDSÅTGÄRDER (FASTSTÄLLS)
- MARKERING ELLER AVGRÄNSNING AV SKYDDSÅTGÄRDER
- SK1 SKYDDSÅTGÄRD FÖR ANSLUTNING TILL VA-SYSTEM
- SK1a BULLERSKYDD, SKÄRM, 2,5m ÖVER RÖK
- SK1b BULLERSKYDD, SKÄRM PÅ STÖDMUR, 2,5m ÖVER RÖK
- SK2 BULLERSKYDD, SKÄRM, 3m ÖVER RÖK
- SK2a BULLERSKYDD, SKÄRM PÅ STÖDMUR, 3m ÖVER RÖK
- SK3 BULLERSKYDD, SKÄRM PÅ STÖDMUR, 4m ÖVER RÖK
- SK4 PÅKÖRNINGSSKYDD
- SK4a PÅKÖRNINGSSKYDD OCH SKYDDSMUR MED BULLERSKÄRM, 2,5 m ÖVER RÖK
- SK4b PÅKÖRNINGSSKYDD OCH SKYDDSMUR MED BULLERSKÄRM, 3 m ÖVER RÖK
- SK5 ERBJUDANDE OM BULLERSKYDD FASADÅTGÄRDER. FÖR MER DETALJERAD INFORMATION, SE BILAGA TILL PLANKARTA (9913-01-060-002)
- SK6 ERBJUDANDE OM BULLERSKYDD UTEPLATSÅTGÄRDER. FÖR MER DETALJERAD INFORMATION, SE BILAGA TILL PLANKARTA (9913-01-060-002)
- SK7 SKYDDÅTGÄRDER FÖR ANSLUTNING TILL VA-SYSTEM
- GRÄNSER
- FÖR REDOVISNING AV SKYDDSÅTGÄRDER, SE BILAGA (9913-01-060-003)
- KOMMUNGRÄNS
- KVARTERS-/TRAKTGRÄNS TILLIKA FASTIGHETSGRÄNS



ÖVRIGA BETECKNINGAR PÅ PLANKARTAN (FASTSTÄLLS E.J.)

- MARINA FASTIGHETSNUMR
- MARINA 5 KVARTERS-/TRAKTNAMN
- EMUND 527 HUS ID
- BYGGNAD RIVEN
- ÖVRIG BYGGNAD
- BOSTADSBYGGNAD
- BULLERSKYDD

BYGGLOV
BYGGLOV KRÄVS INTE FÖR UPPLAG

LÄNGDMÄTNING
HUVUDLÄNGDMÄTNING LIGGER I SPÅRMITT UT

KOORDINATSYSTEM
I PLAN: SWEREF 99 18 00
I HÖJD: RH 2000
GRUNDKARTAN ÄR DATERAD:
2019-11-15 (STOCKHOLM)
2021-04-06 (SUNDBYBERG)

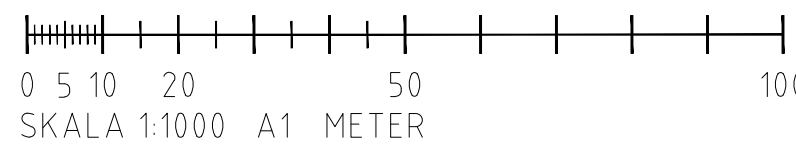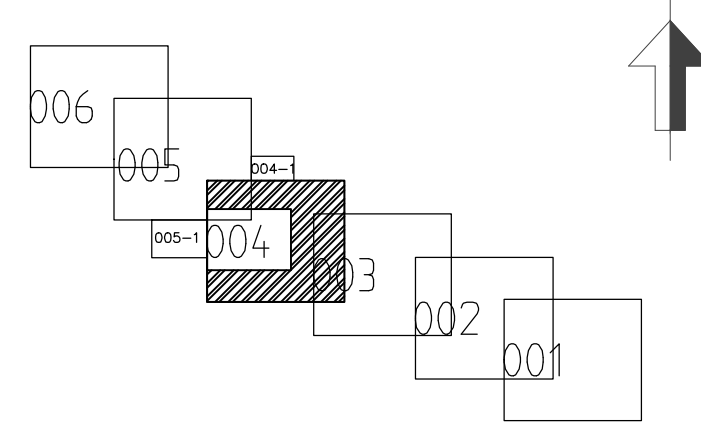

LEVERANTÖR	AVDELNING	LEVERANS/ÄNDRINGS-PM	TEKNISKTOMRÅDE
ATKINS	JÄRNVÄG	-	GRÄNSKONINGSSTATUS / SYFTE
SKAPAD AV	UPPRÄKNINGSNUMMER	KONSTRUKTIONSDOKUMENT	GRÄNSKONINGSHANDLING
H. REINI	2011335	-	HANDLINGSTYP
GRANSKAD AV	PLANKARTA	-	JÄRNVÄGSPLAN
F. KARLSSON	PERMANENT FÖRVALTNING	-	ANLÄGGNINGSTYP
GODKÄND AV	SKALA	FÖRSTÄ	KILOMETER-METER
L. ÖBERG	1:1000	A1	9+100 - 9+600
	DATUM	RITINGSNUMMER FÖRVALTNING	BLAD
	2021-11-22	-	004
			005
			ANDR.
			-

Gräns för tekniska gränser. Allt därför begränsat av riktiga tekniska gränser.